


90.53 - Blok B

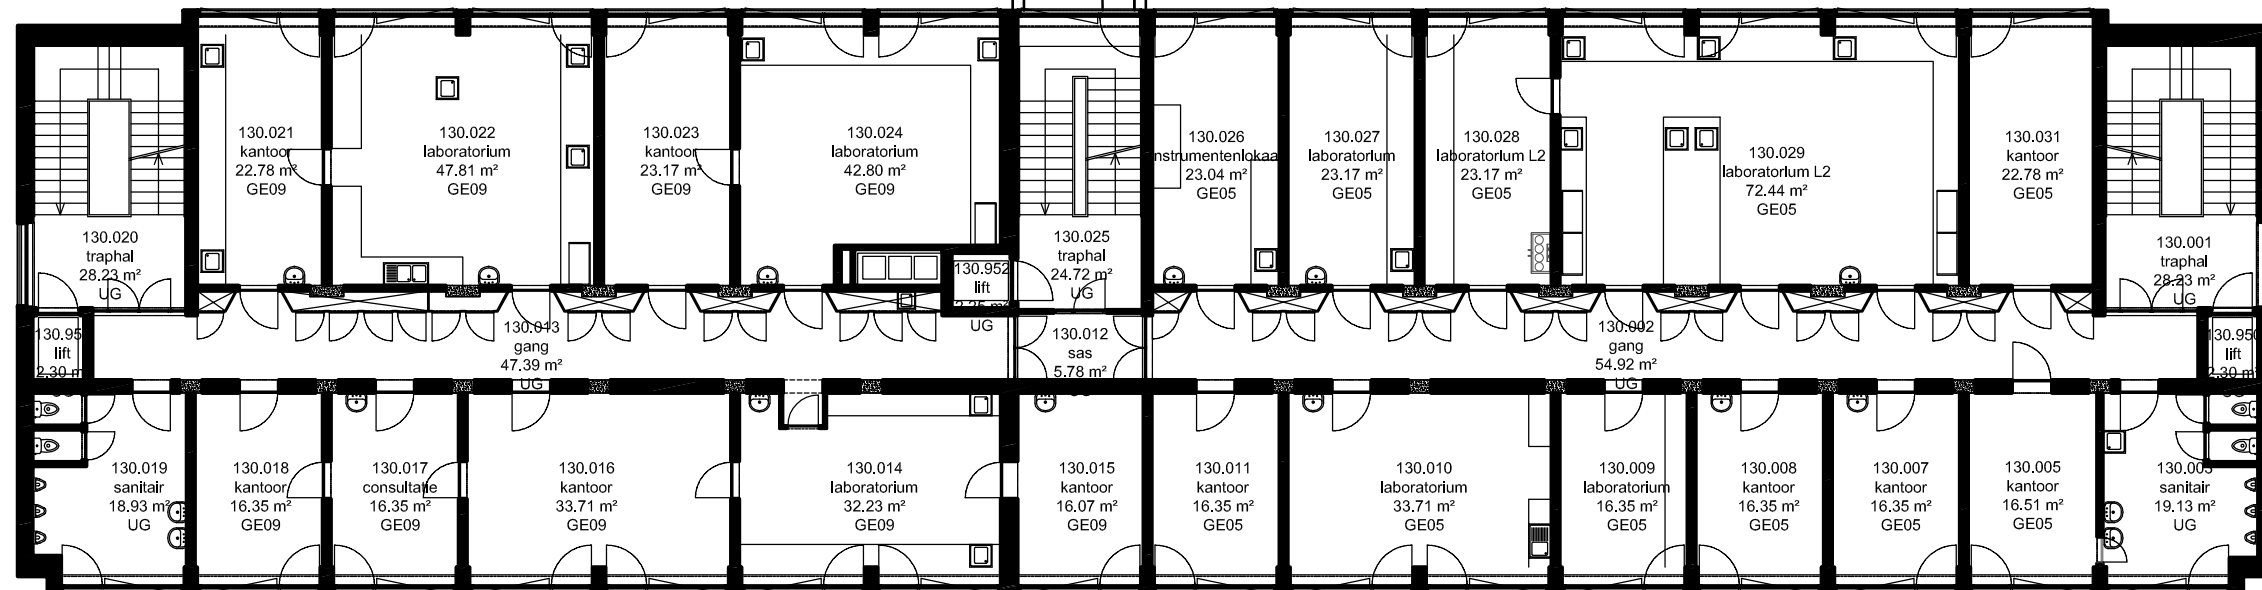

S:\gboond\GB04_ Kevin Bauters\Regio 7 HEY (Heymans)\9000\9053\9053 Alle verdiepingen.dwg, 28/02/2014 15:54:10

Bestaande toestand Blok B
...

Schaal 1/200

Regio Heymans: Blok B
De Pintelaan 185
9000 Gent

F.I.
90.53

3e verdieping

Februari 2014

