90.53 - Blok B

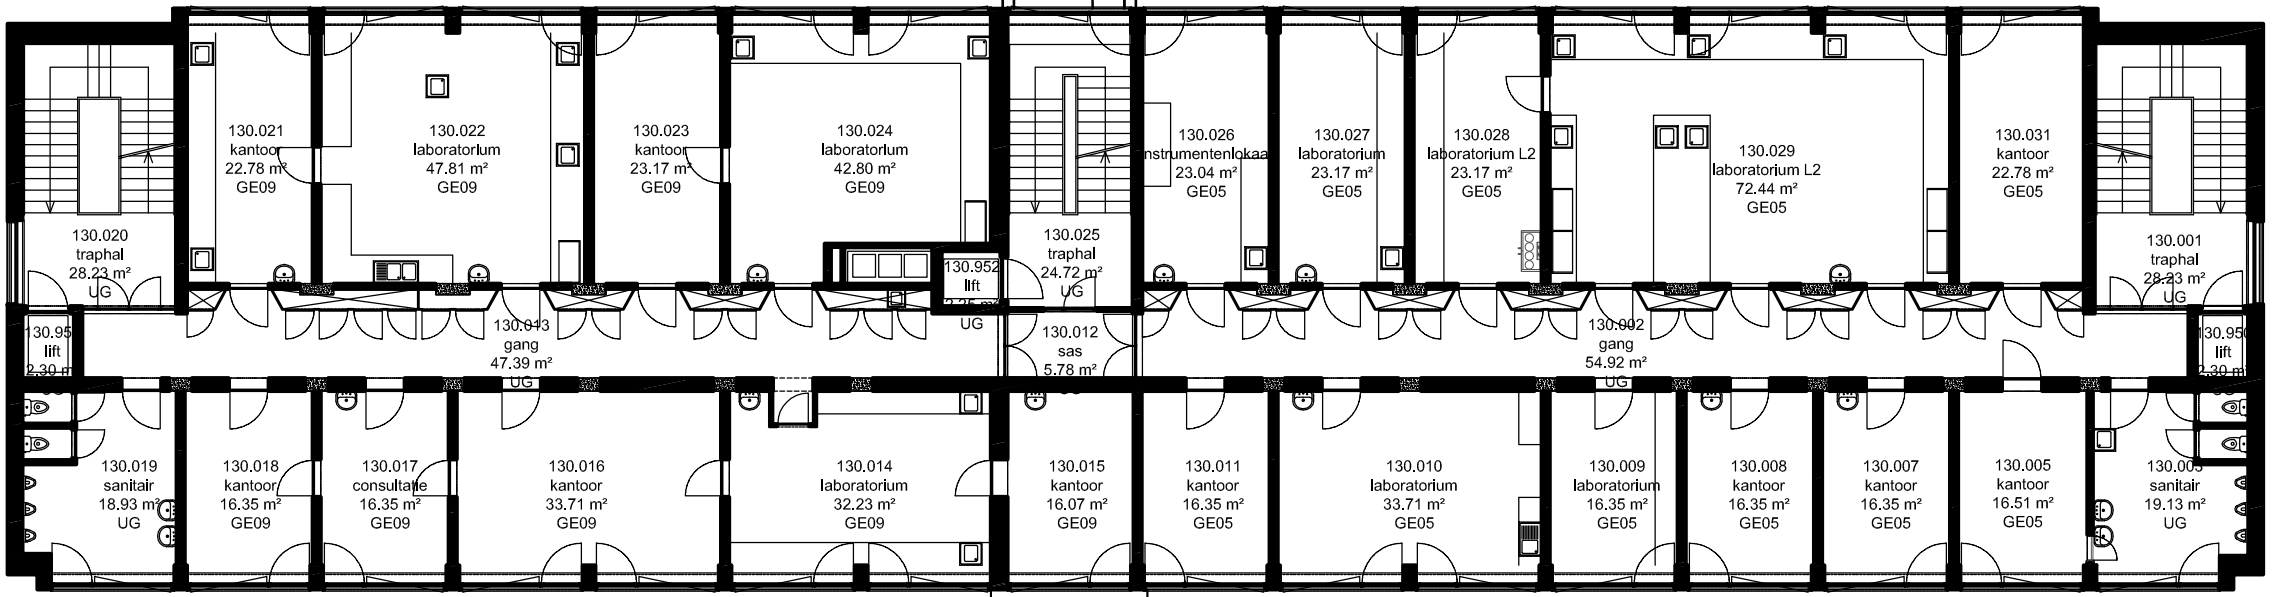
130.021
kantoor
22.78 m²
GE09
130.022
laboratorium
47.81 m²
GE09
130.023
kantoor
23.17 m²
GE09
130.024
laboratorium
42.80 m²
GE09
130.026
instrumentenlokaal
23.04 m²
GE05
130.027
laboratorium
23.17 m²
GE05
130.028
laboratorium L2
23.17 m²
GE05
130.029
laboratorium L2
72.44 m²
GE05
130.031
kantoor
22.78 m²
GE05
130.020
traphal
28.23 m²
UG
130.952
lift
130.025
traphal
24.72 m²
UG
130.001
traphal
28.23 m²
UG
130.951
lift
130.943
gang
47.39 m²
UG
130.012
sas
5.78 m²
130.992
gang
54.92 m²
UG
130.950
lift
130.019
sanitair
18.93 m²
UG
130.018
kantoor
16.35 m²
GE09
130.017
consultatie
16.35 m²
GE09
130.016
kantoor
33.71 m²
GE09
130.014
laboratorium
32.23 m²
GE09
130.015
kantoor
16.07 m²
GE09
130.011
kantoor
16.35 m²
GE05
130.010
laboratorium
33.71 m²
GE05
130.009
laboratorium
16.35 m²
GE05
130.008
kantoor
16.35 m²
GE05
130.007
kantoor
16.35 m²
GE05
130.005
kantoor
16.51 m²
GE05
130.003
sanitair
19.13 m²
UG