


90.53 - Blok B

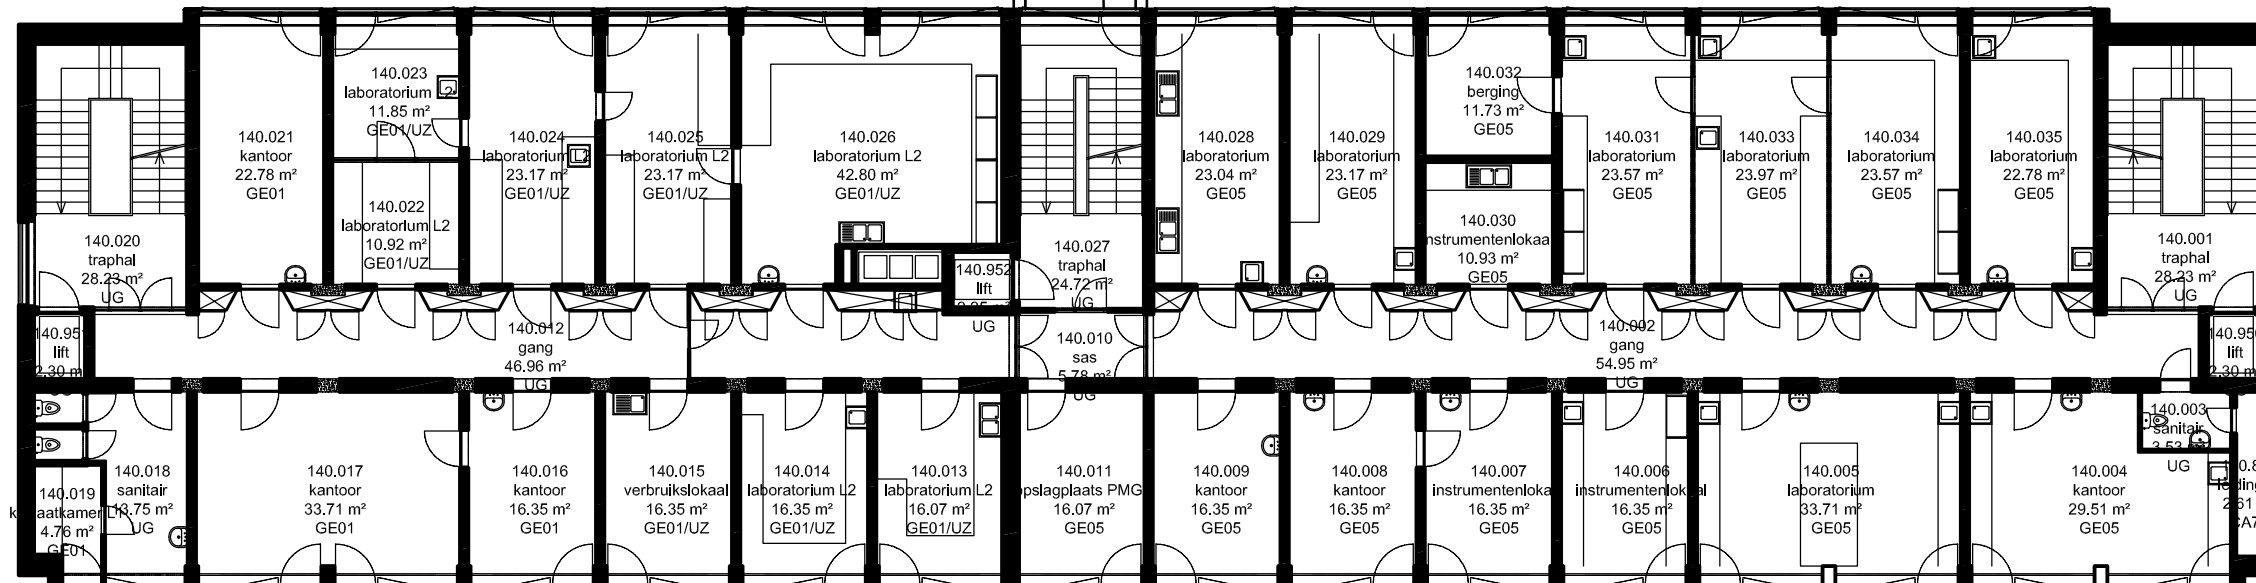

Bestaande toestand Blok B  
...

Schaal 1/200

**Regio Heymans: Blok B**  
De Pintelaan 185  
9000 Gent

F.I.  
90.53

4e verdieping

Februari 2014

